




工事名 スノーモンキー2 新築工事	 ヒラケン・ハウス設計工房 北海道知事登録第(波)540号 1級建築士 平田大三 登録第 181556 号	管理者 日付	設計者 日付	担当者 日付	図面名 平面図	図面NO 00
備考	電話 0137-64-2323	日付	日付	日付	縮尺 S=1:100	00

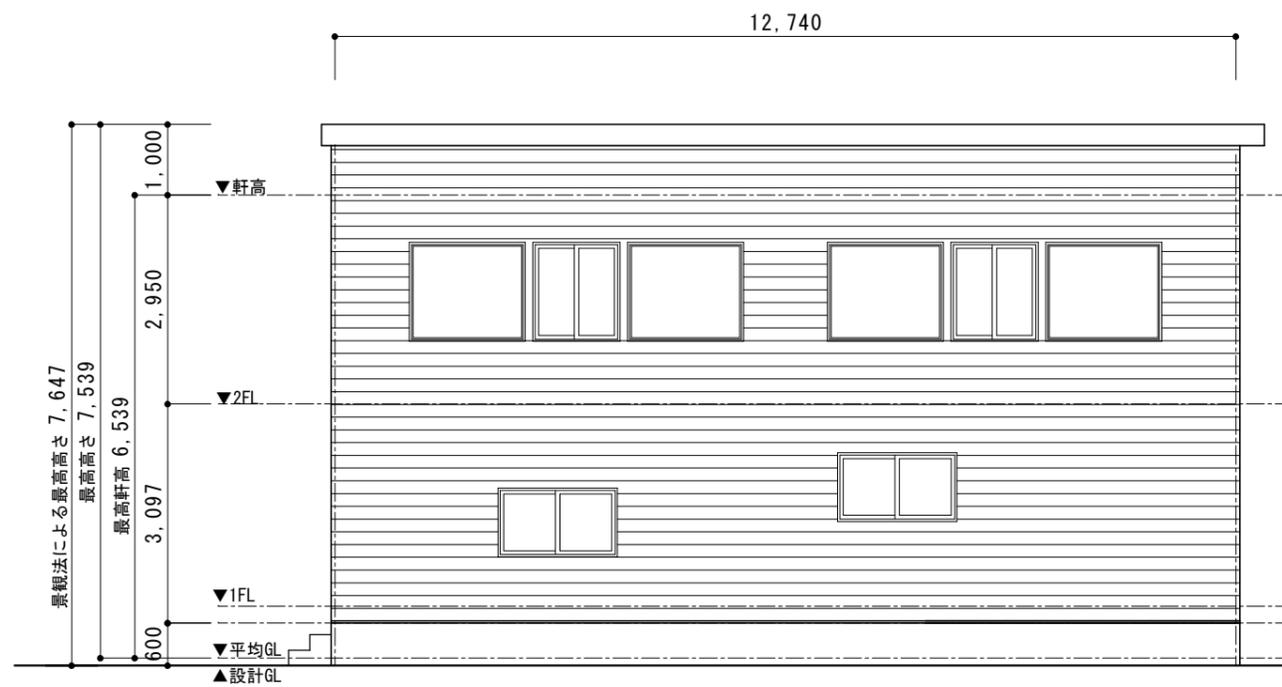

北側立面図 1/100

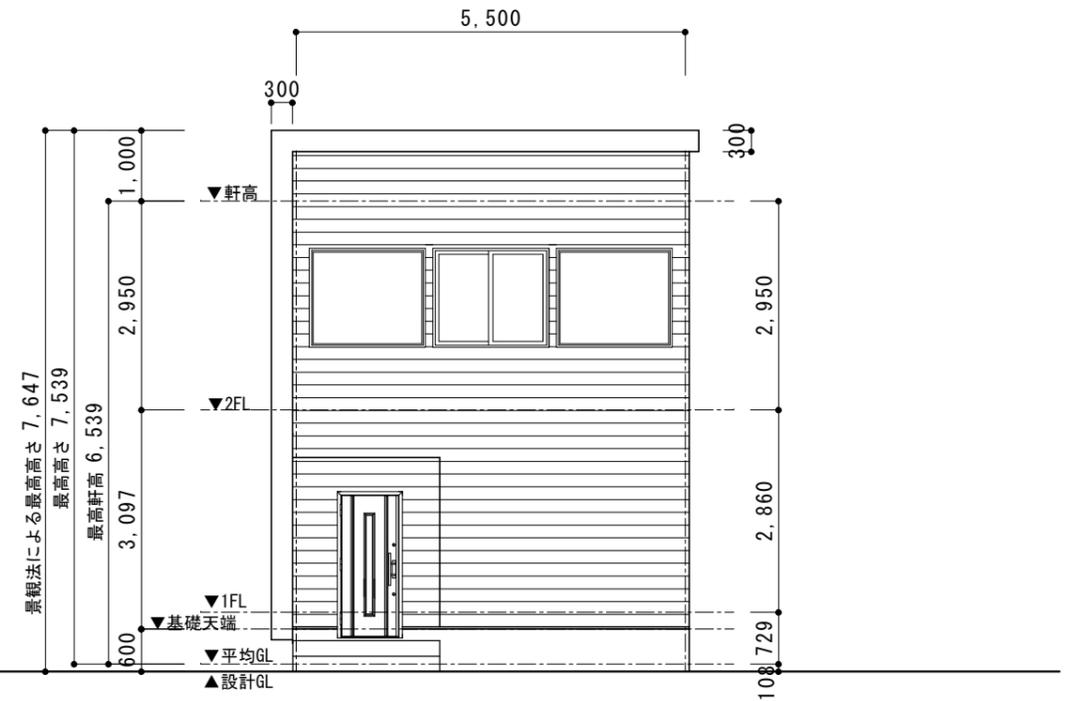


東側立面図 1/100

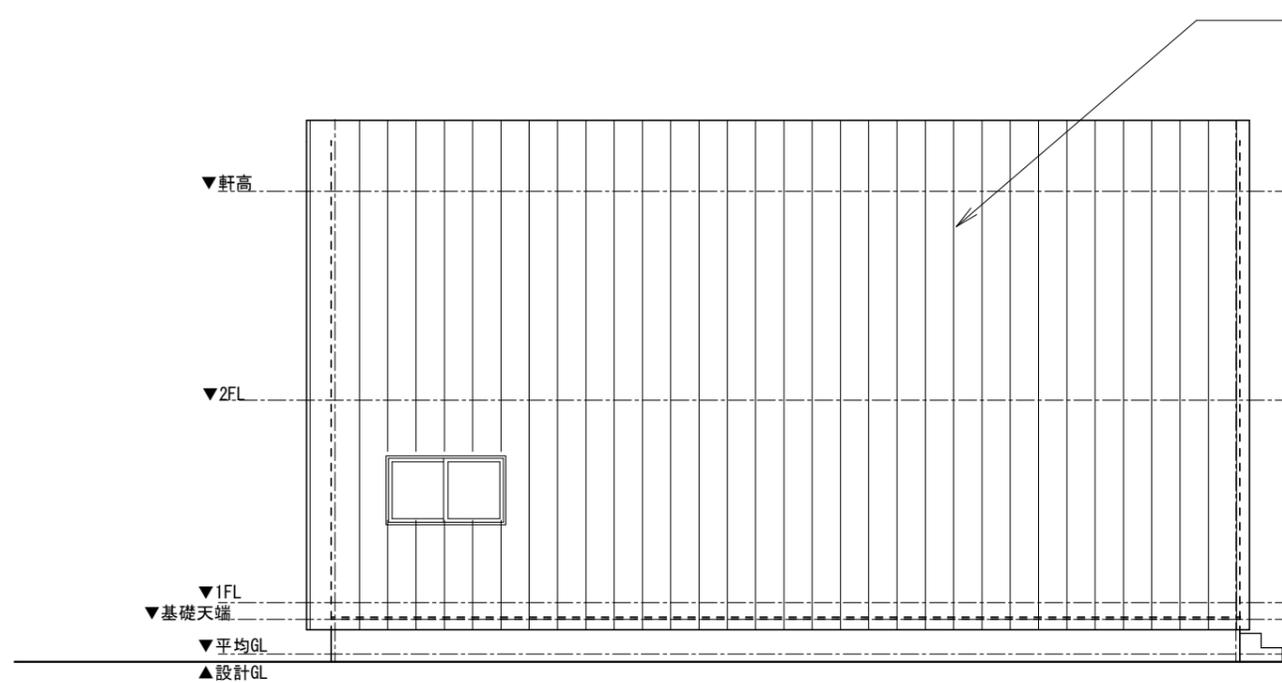

南側立面図 1/100

外壁 防火構造
I G金属サイディング (縦張り)
防火構造 (認定番号 PC030BE-0704)
(GW 100+79.5PB)

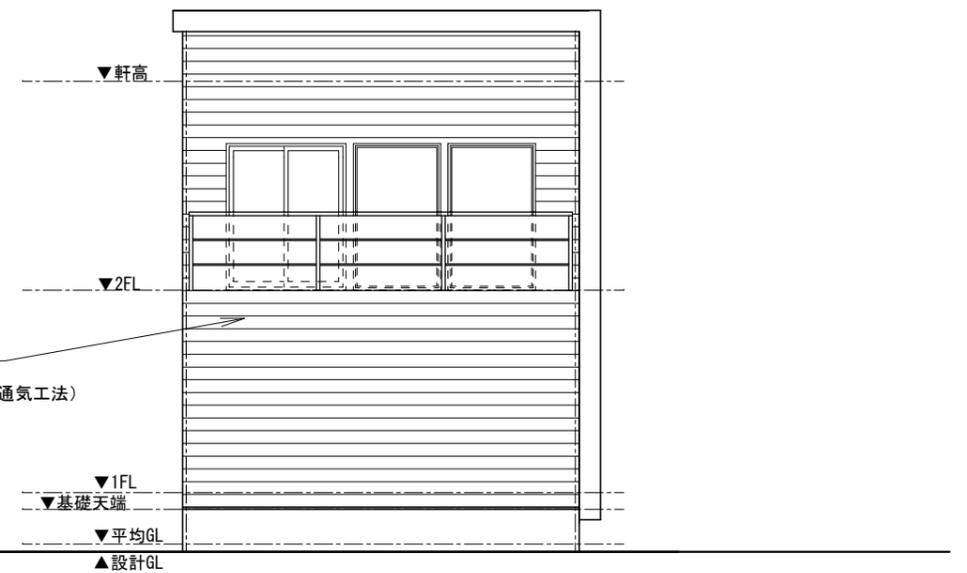

西側立面図 1/100

外壁 防火構造
ニチハ モエンサイディング 木目調 W14 (通気工法)
防火構造 (認定番号木造下地 PC030BE-9201)
(GW100+79PB張り)

工事名	スノーモンキー2 新築工事	管理者	設計者	担当者	図面名	図面NO
備考		日付	日付	日付	立面図	00
 ヒラケン・ハウス設計工房 北海道知事登録第 (波) 540号 1級建築士 平田大三 登録第 181556 号		二海郡八雲町山越 8 9 9 - 3 電話 0 1 3 7 - 6 4 - 2 3 2 3		縮尺 S=1:100		