


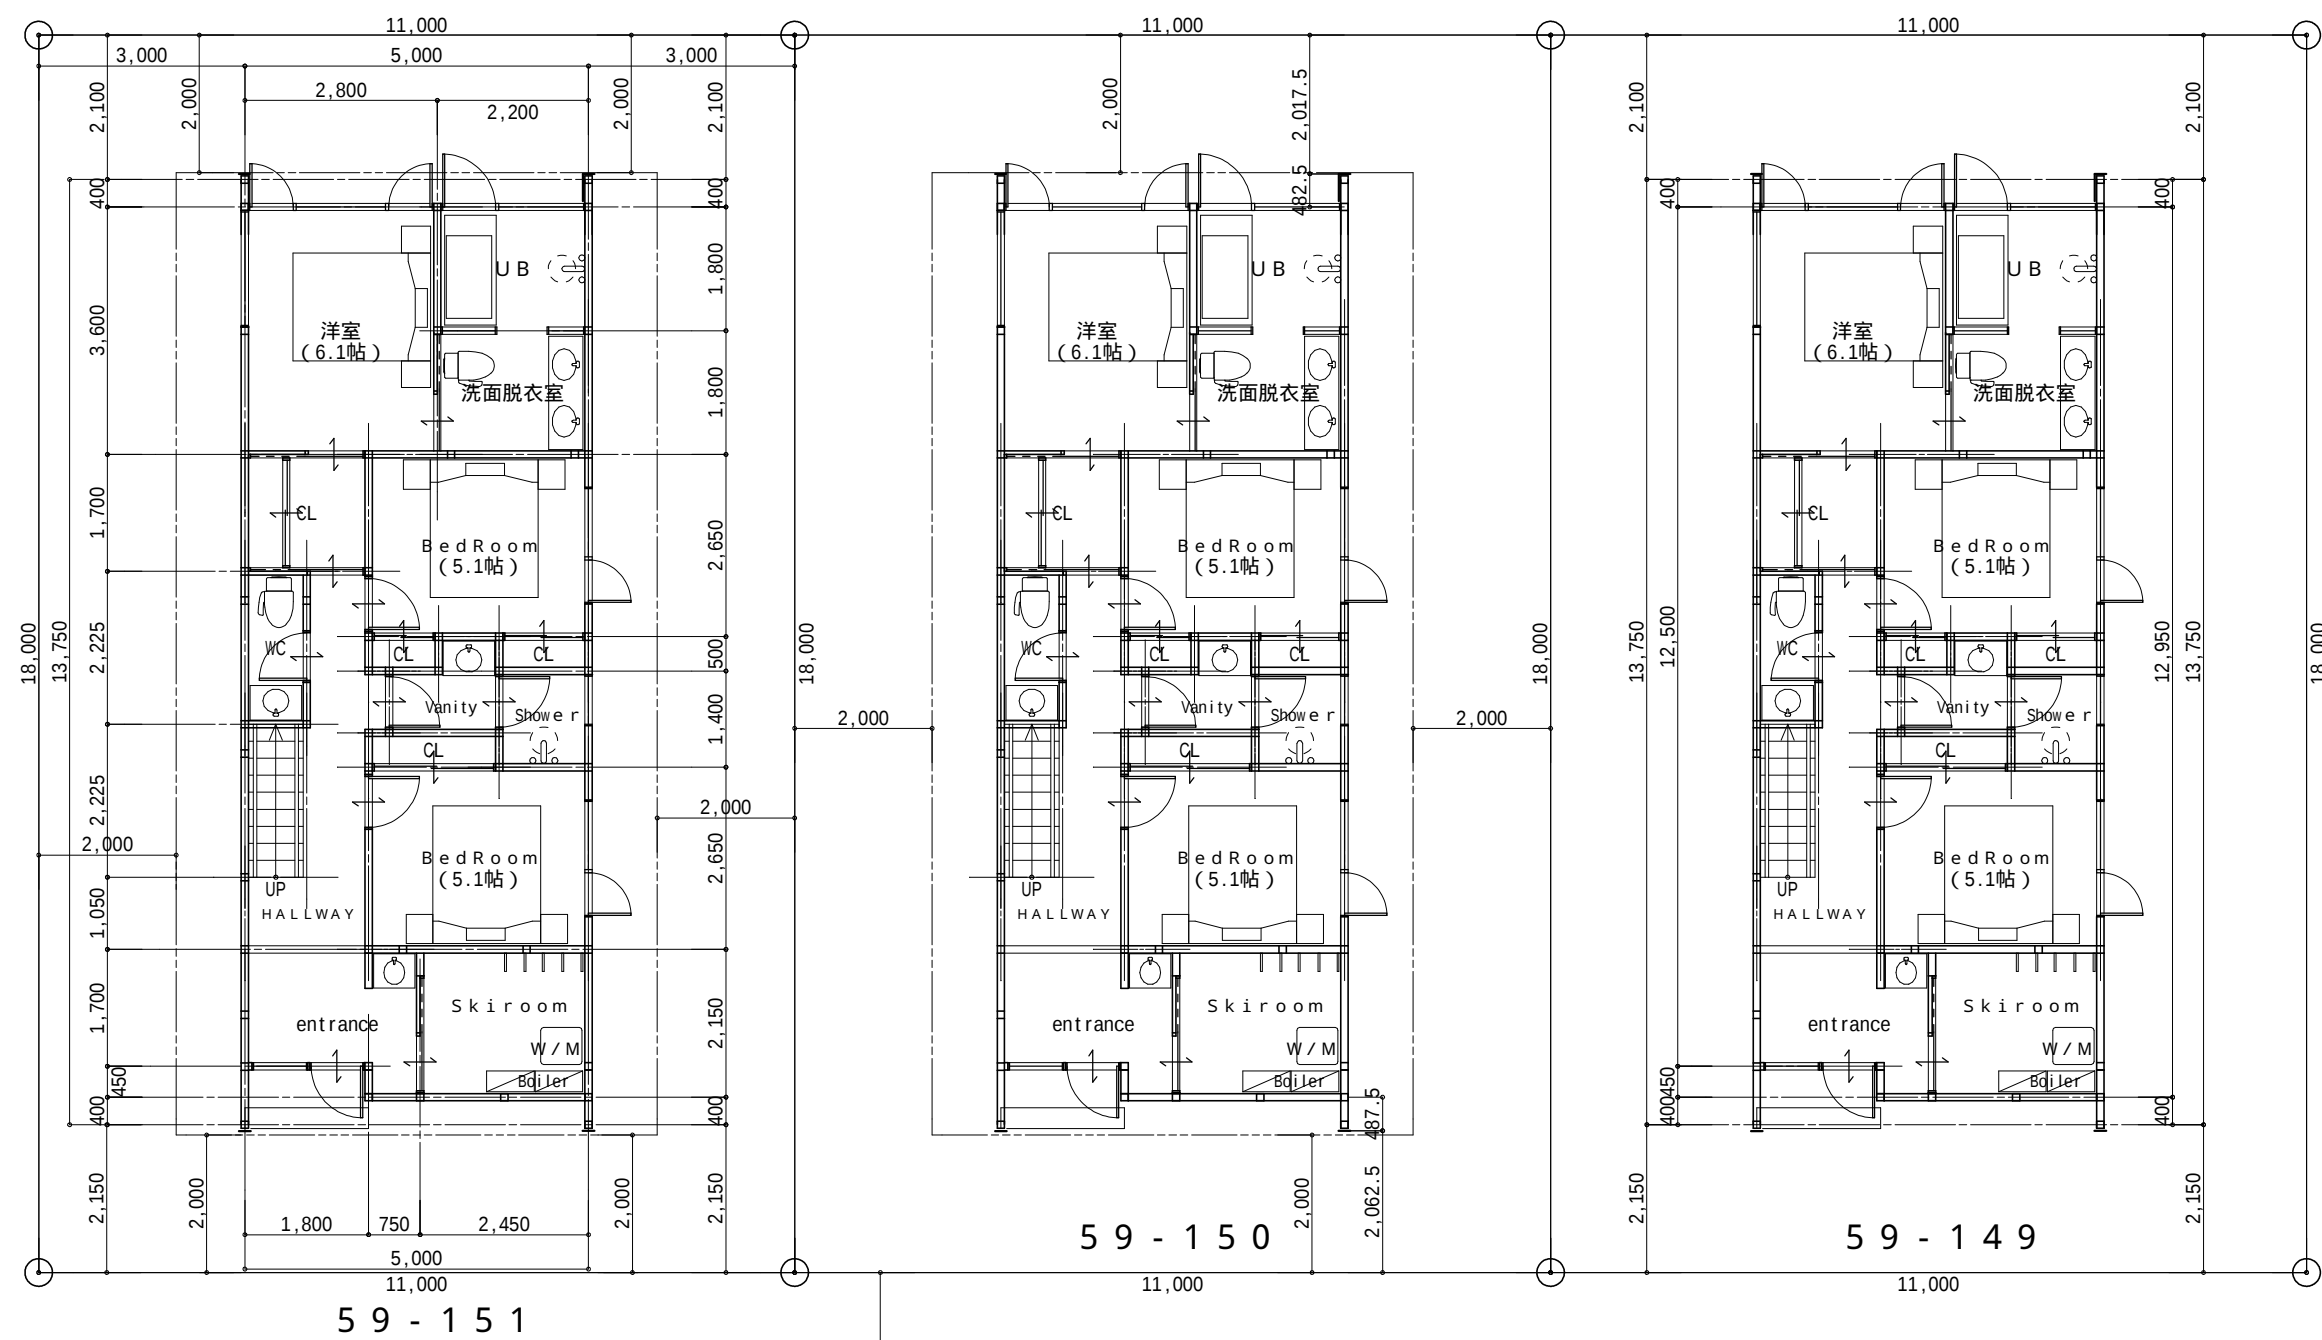

198,0m²


建築面積：68.75m²

68.75m²/198,0 = 0.347 < 40%

前面道路


配置図 S:1/110

工事名	スノーモンキー5樺山	 ヒラケン・ハウス設計工房 北海道知事登録第(渡)540号	管理者	設計者	担当者	図面名	図面NO 1
備考	(株)ヒラタハウス		日付	日付	日付	配置図 縮尺 1/110	

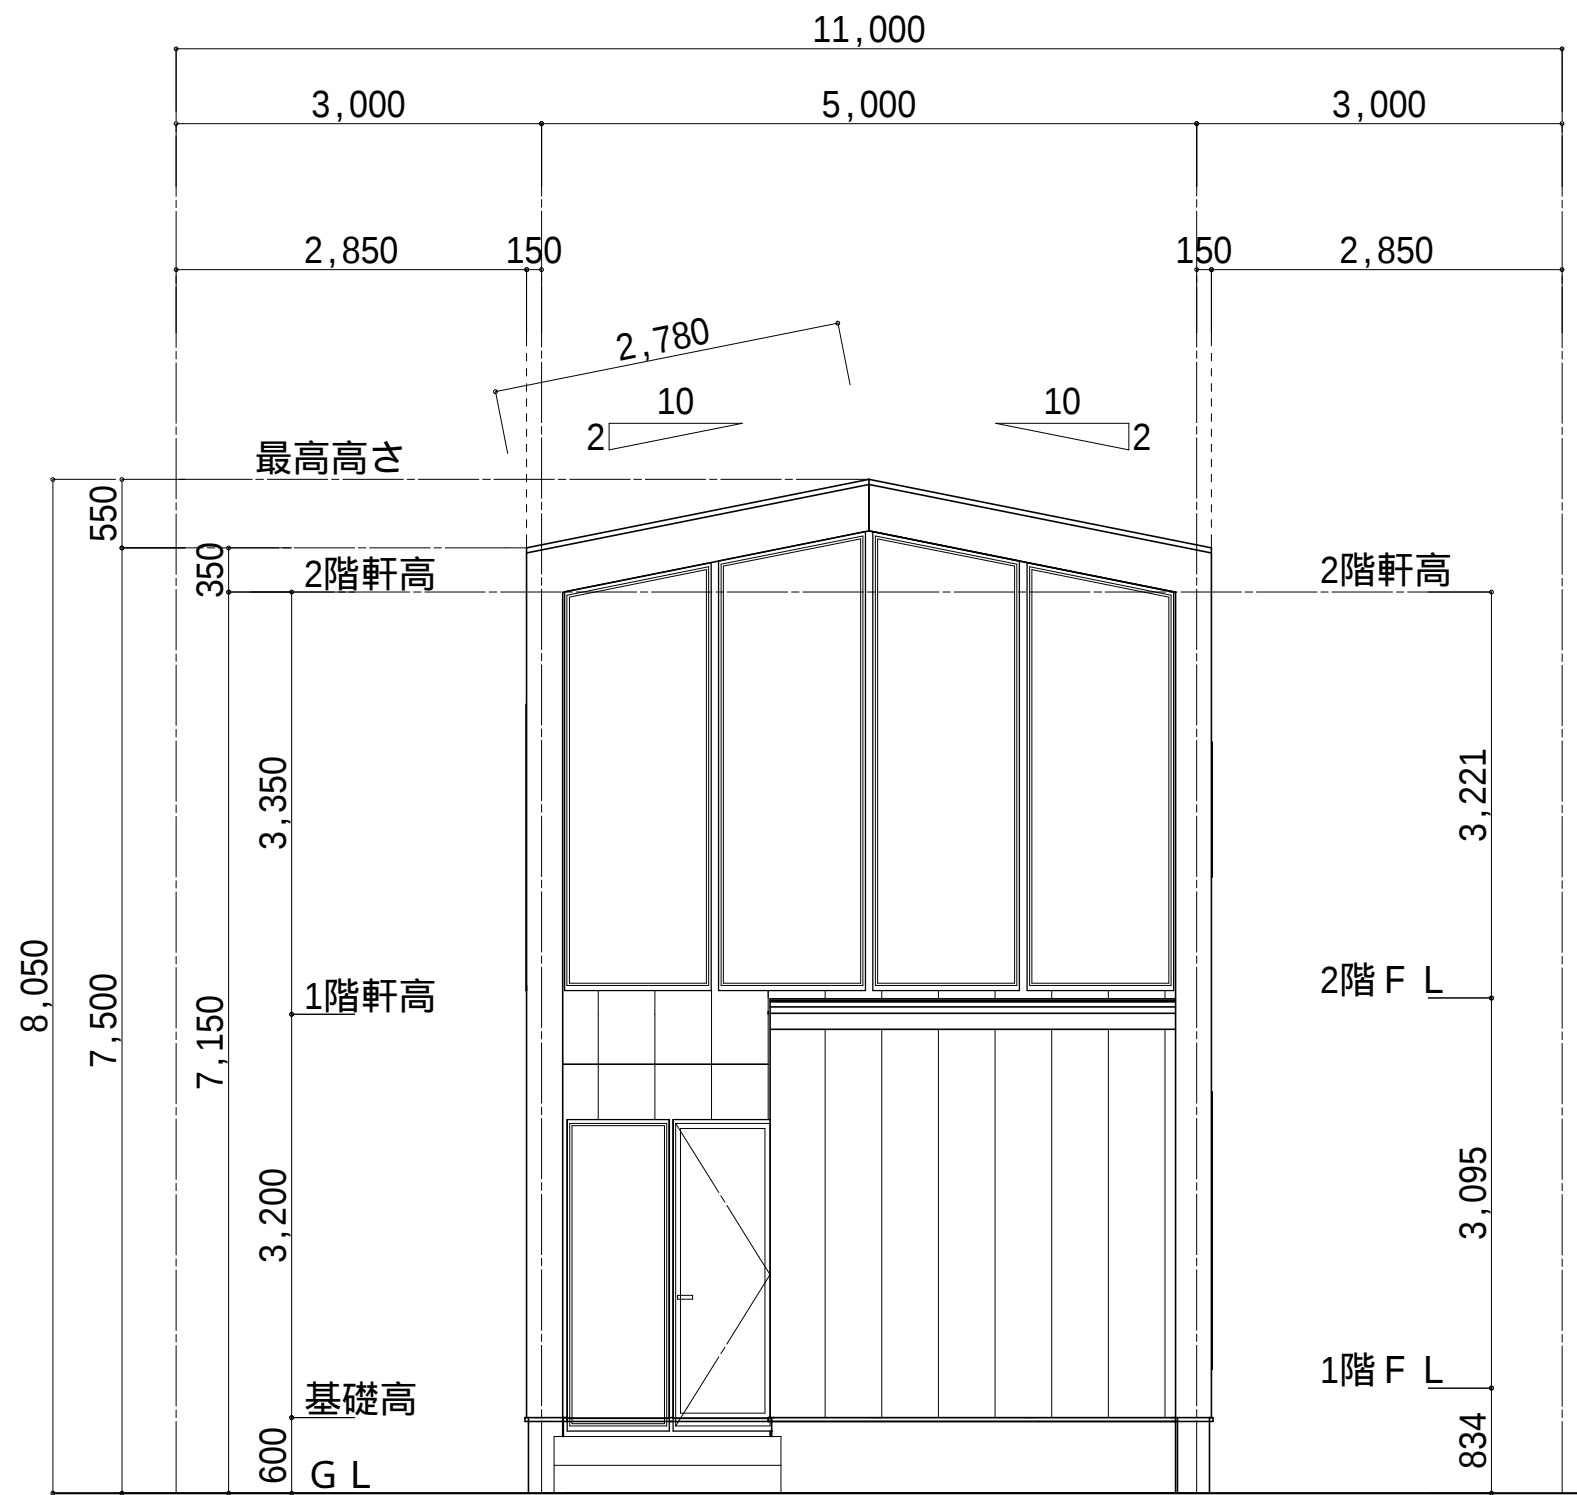

南側 立面図 S:1/60

工事名	スノーモンキー5樺山	 ヒラケン・ハウス設計工房 北海道知事登録第(渡)540号	管理者	設計者	担当者	図面名	図面NO
備考	(株)ヒラタハウス		日付	日付	日付	縮尺 1/60	

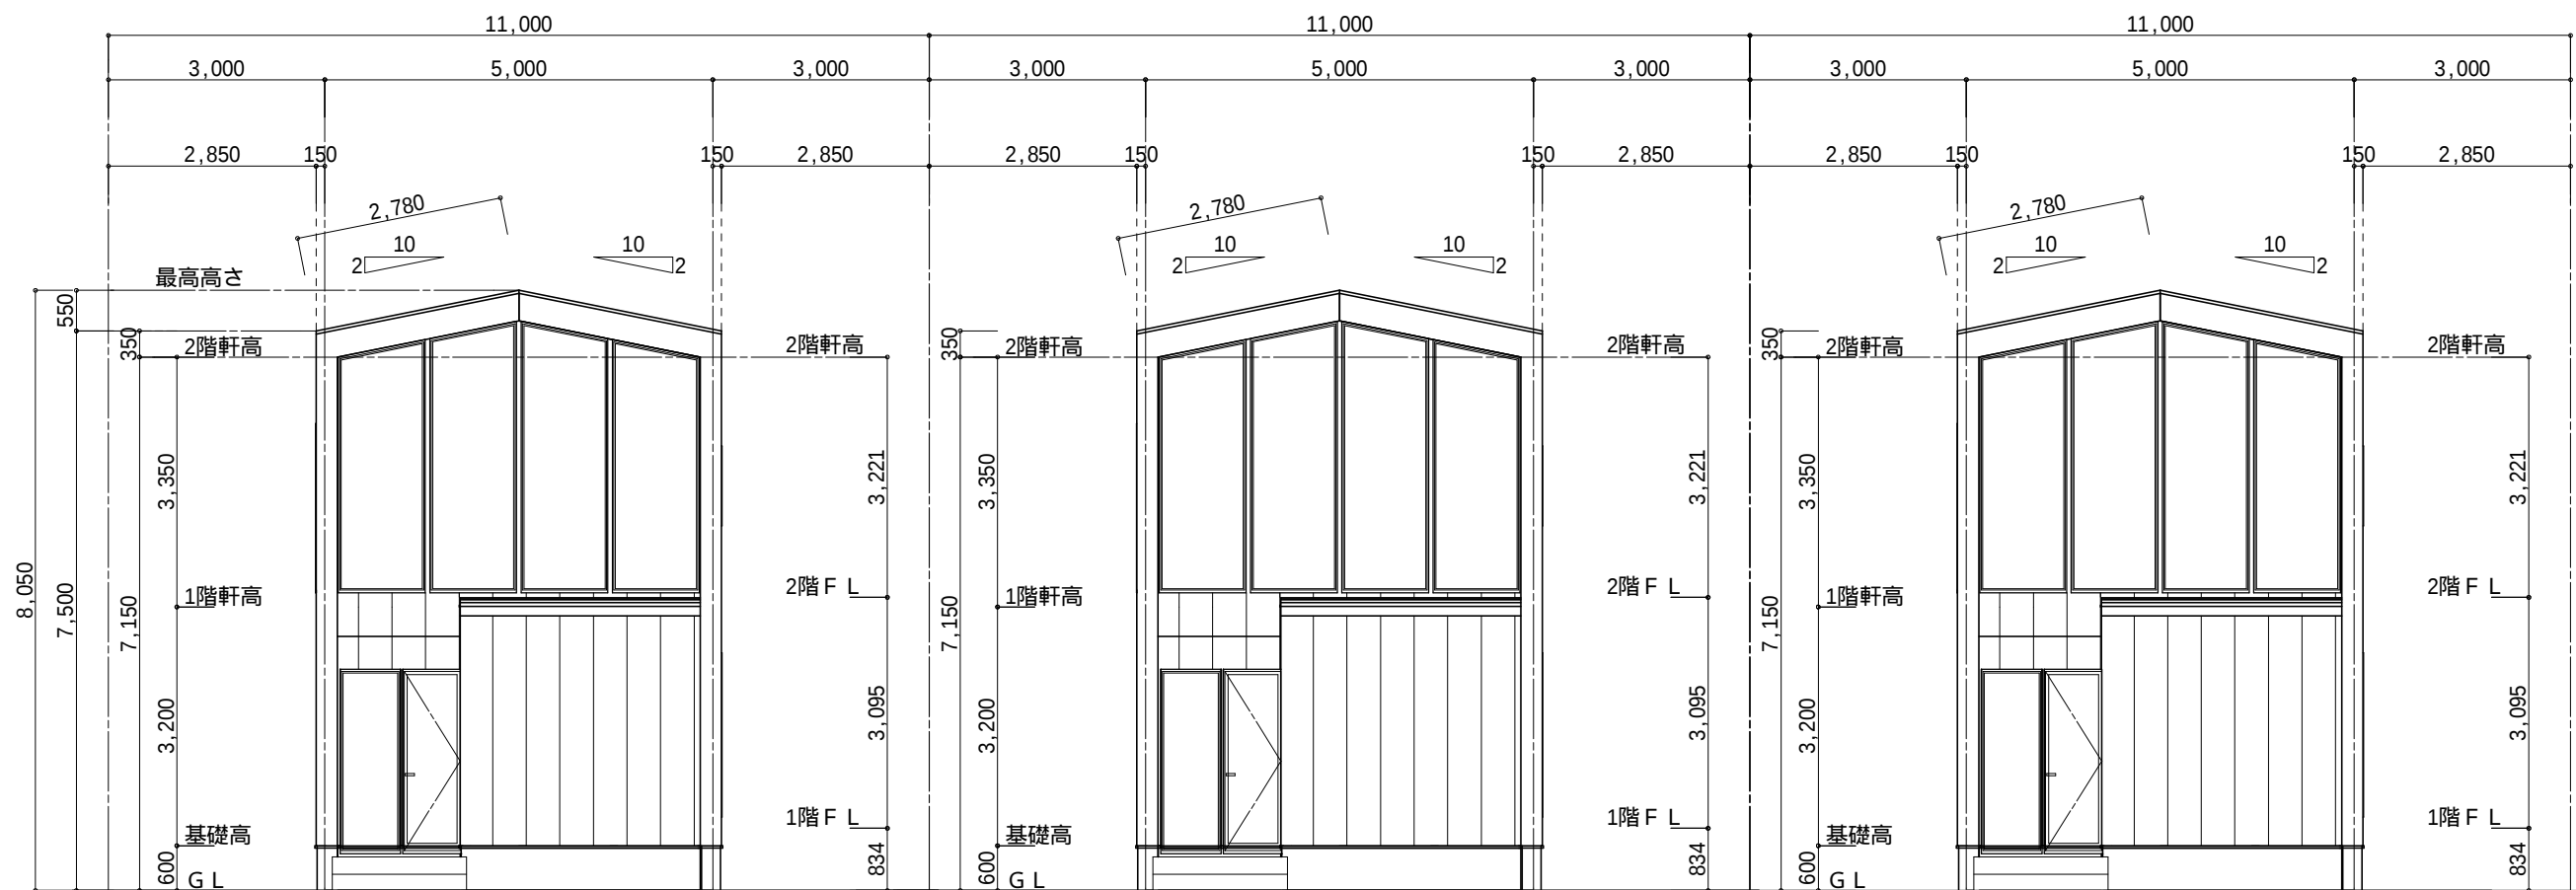

南側 立面図 S:1/100

工事名	スノーマンキー5樺山	 ヒラケン・ハウス設計工房 北海道知事登録第(渡)540号	管理者	設計者	担当者	図面名	南側 立面図	図面NO 3
備考	(株)ヒラタハウス		1級建築士 平田大三(181556号)	日付	日付	日付	縮尺 1/100	